
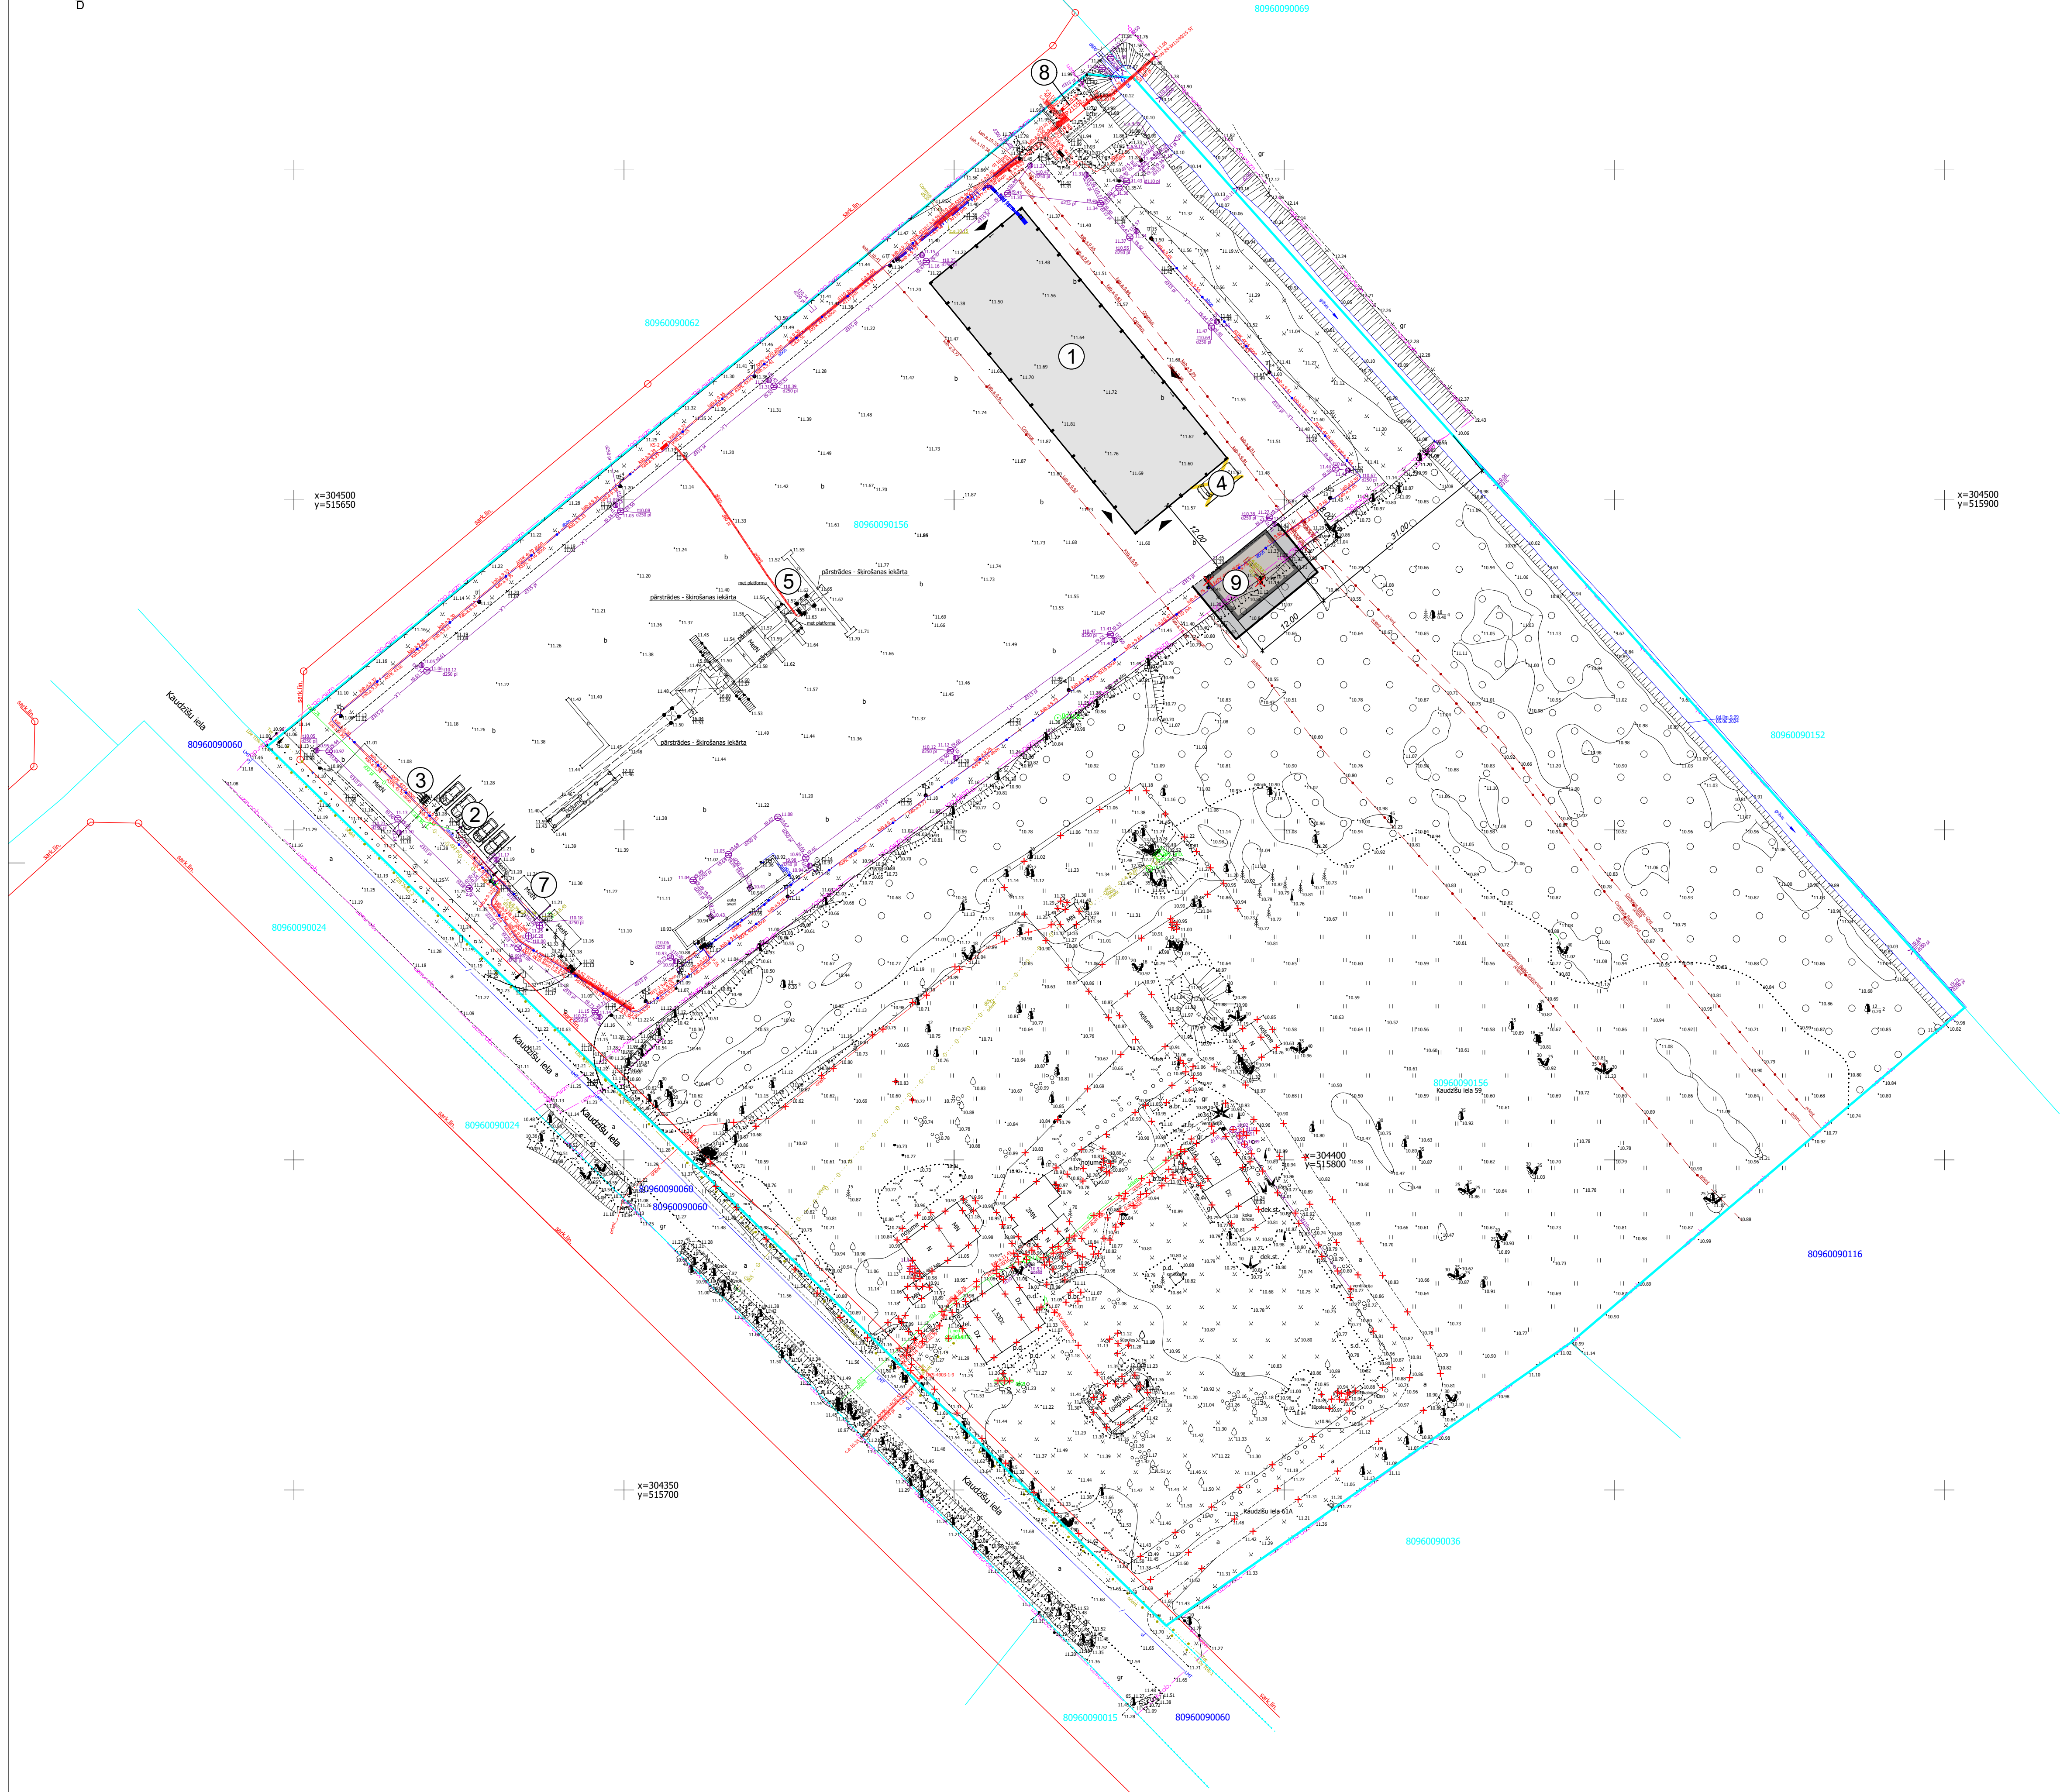


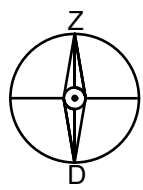

ĒKU UN BŪVJU EKSPĻĪKĀCIJA		
NR. PĒC PLĀNA	NOSAUKUMS	PIEZĪMES
①	IEPRIEKŠ PROJ. RAŽOŠANAS ĒKA	
②	IEPRIEKŠ PROJ. AUTOSTĀVVIETAS	
③	IEPRIEKŠ PROJ. VELONOVIENTNES	
④	IEPRIEKŠ PROJ. OPERATĪVĀ TRANSPORTA UN APKALPES TRANSPORTA NOVIENTNE	
⑤	IEPRIEKŠ PROJ. TEHNOLOĢISKAIS LAUKUMS	
⑥	IEPRIEKŠ PROJ. AUTOSVARI	
⑦	IEPRIEKŠ PROJ. KONTEINERTIPA ĒKAS	
⑧	ESOŠA TRANSFORMATORU APAKŠSTACIJA	
⑨	PROJ. NOLIKTAVAS ĒKA	
⑩	PROJ. AUTOSVARI	

PIENĒMIE APZĪMĒJUMI		
APZĪM. PLĀNĀ	NOSAUKUMS	PIEZĪMES
	GRUNTSĢABALA ROBEŽA	
	PROJ. ĒKA	
	IEPRIEKŠ PROJ. ĒKA	
	PROJ. CIETAIS SEGUMS	
	PROJ. ZĀLIENS	
	NOCERTAMS KOKS	
	NOJAUCAMAS BŪVES	

BASEFORM
ARCHITECTS

SIA "BASEFORM"
Tallinas iela 94-2, Rīga
+371 29 712 942
info@baseformarchi
b/k reģ. Nr. 1908-RA

Projektētājs	Vārds, Uzvārds			
Būvprojekta vadītājs	A. Šadurska			
Būvprojekta daļas vadītājs	A. Šadurska			
Izstrādāja	D. Cauka			
Pasūtītājs	SIA NIKA MI			
Objekta nosaukums:	Noliktavas un autosvaru novietošana, esošo ēku nojaukšana			
Adrese:	Kaudzīšu iela 59, Stopiņu pag., Ropažu nov.			
Rasējuma nosaukums, mērogs:	ĢENERĀLPĻĀNS AR SAVIETOTO INŽENIERTĪKLU PLĀNU			
Datums	10.09.2024			
BP stadija	Marka	Lapu sk.	Lapas rev.	Lapas nr.
Paskaidrojuma raksts	GP		1	2
Lapas caurejošais Nr.				

M 1:250